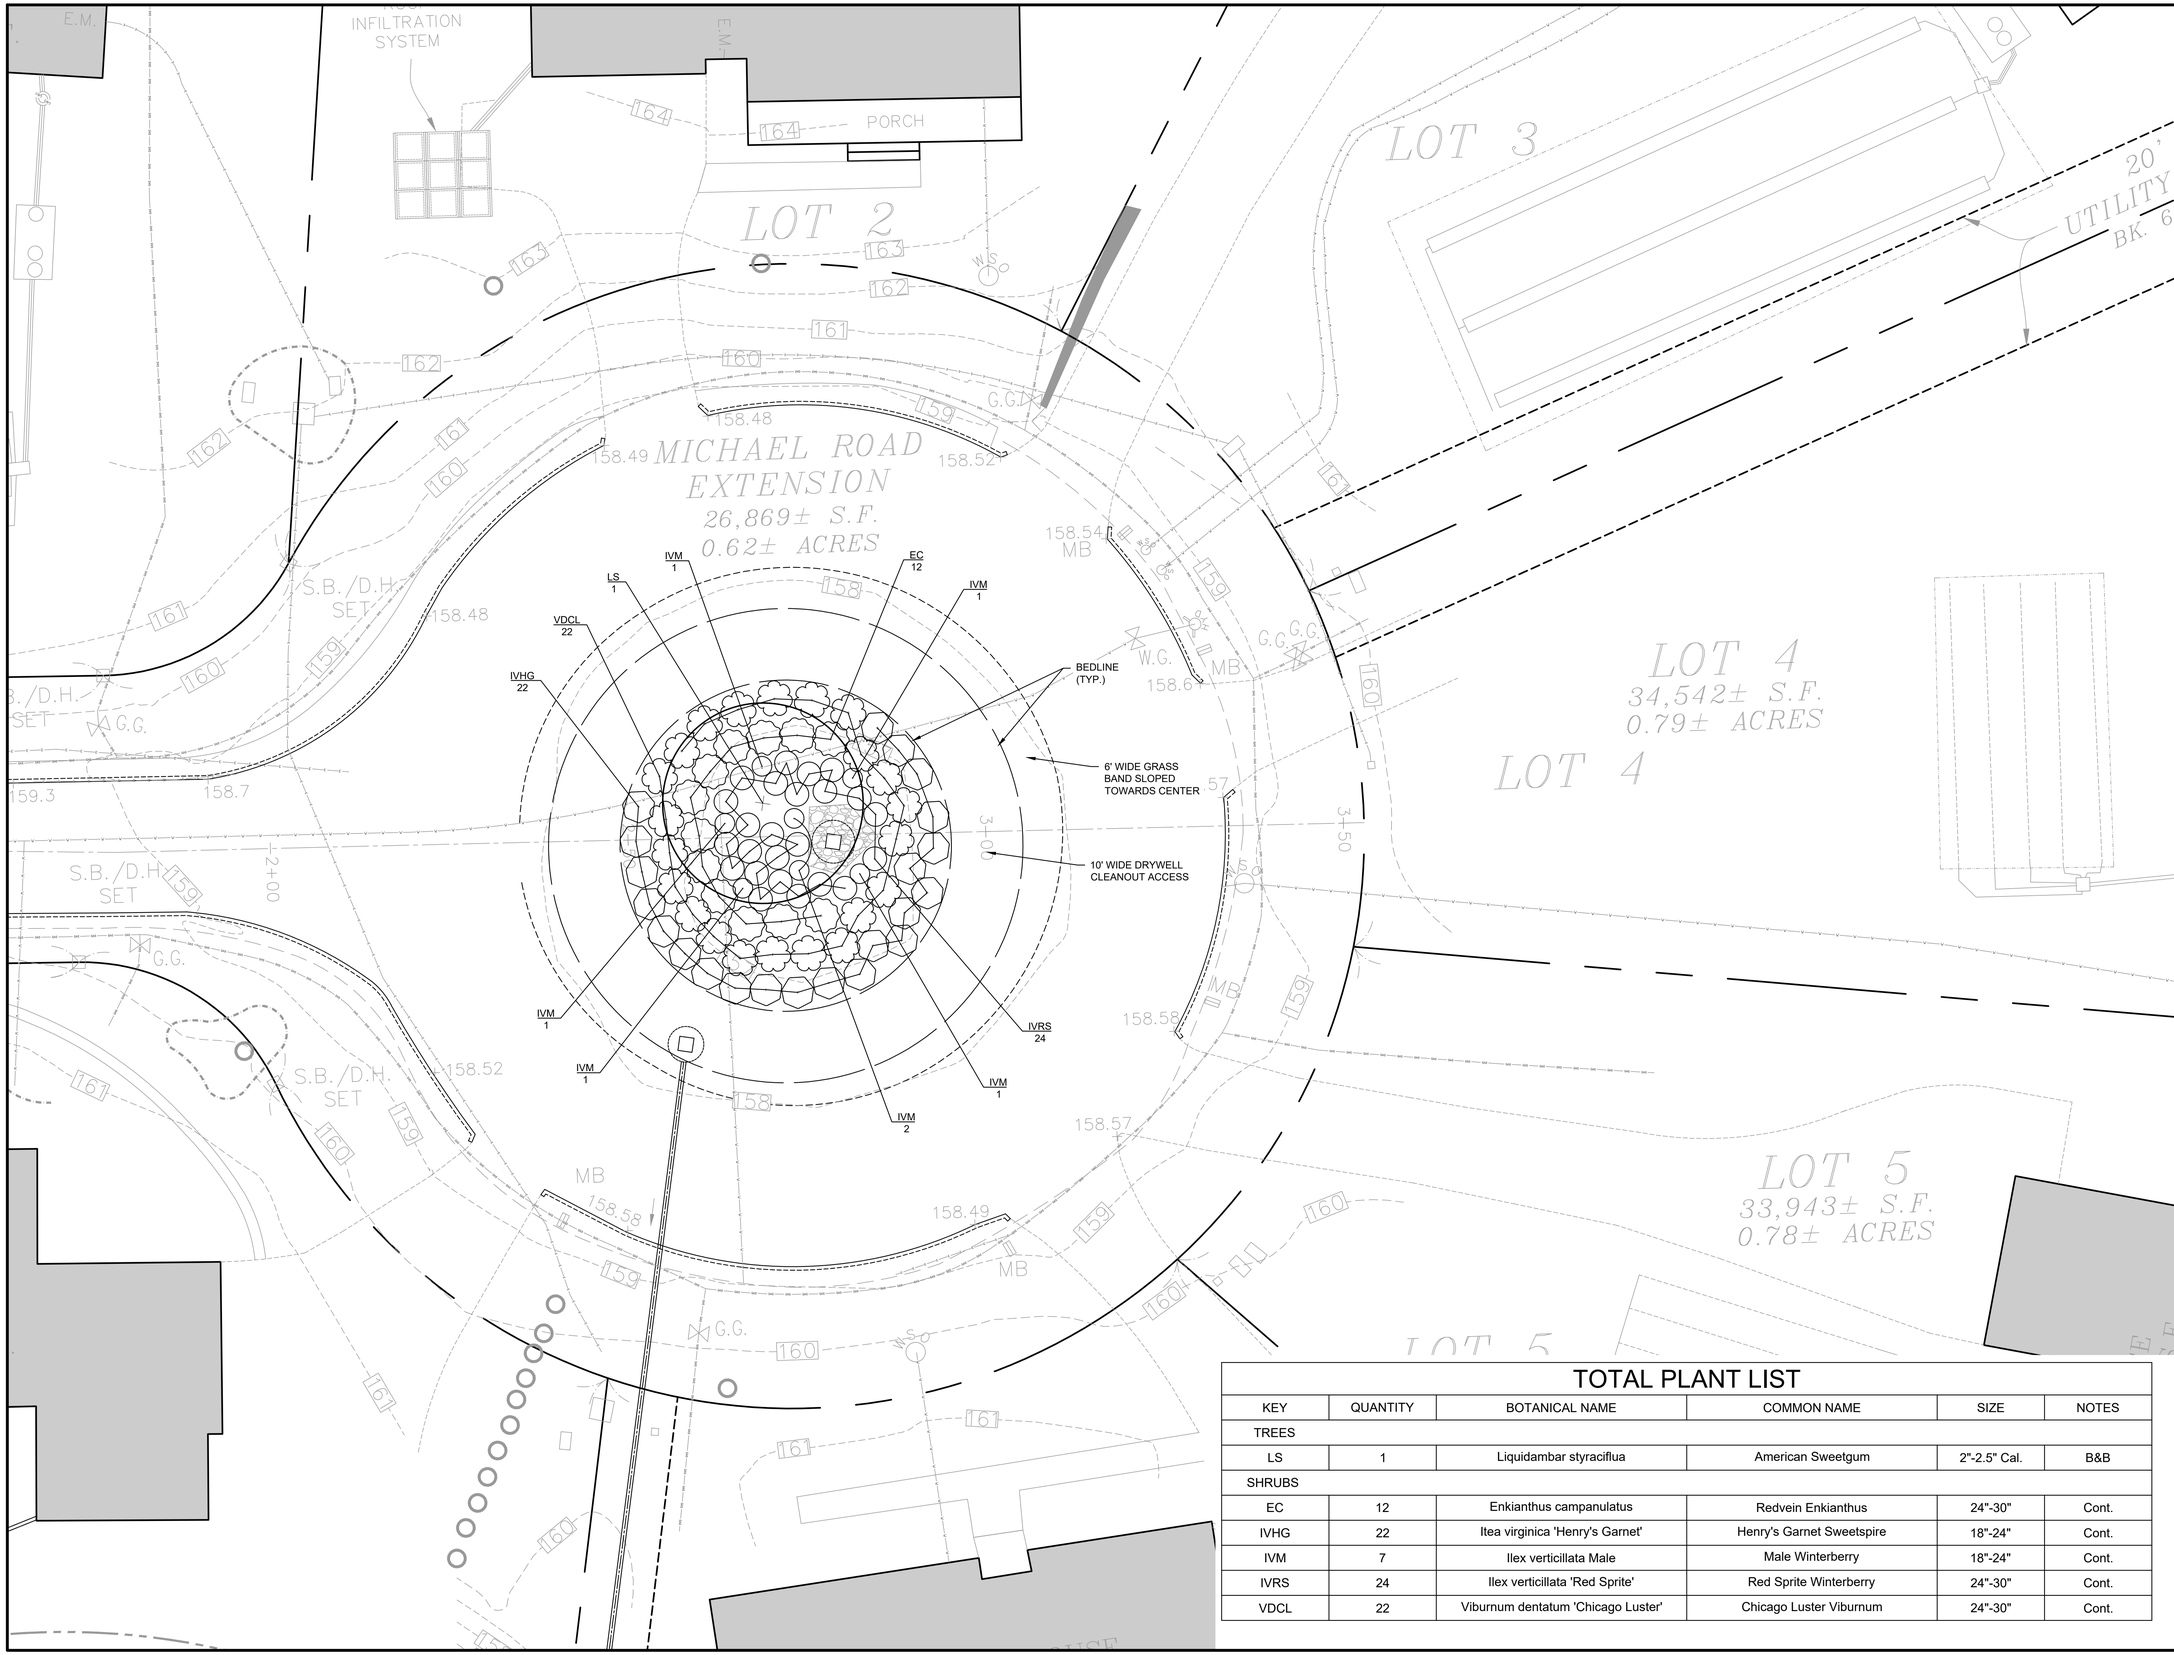

TOTAL PLANT LIST

KEY	QUANTITY	BOTANICAL NAME	COMMON NAME	SIZE	NOTES
TREES					
LS	1	Liquidambar styraciflua	American Sweetgum	2"-2.5" Cal.	B&B
SHRUBS					
EC	12	Enkianthus campanulatus	Redvein Enkianthus	24"-30"	Cont.
IVHG	22	Itea virginica 'Henry's Garnet'	Henry's Garnet Sweetspire	18"-24"	Cont.
IVM	7	Ilex verticillata Male	Male Winterberry	18"-24"	Cont.
IVRS	24	Ilex verticillata 'Red Sprite'	Red Sprite Winterberry	24"-30"	Cont.
VDCL	22	Viburnum dentatum 'Chicago Luster'	Chicago Luster Viburnum	24"-30"	Cont.

PREPARED BY

BETA
www.BETA-Inc.com

REGISTERED PROFESSIONAL

SUBCONSULTANT

PROJECT

Michael Road Extension

Wayland, MA

TITLE

PLANTING PLAN

NO.	REVISIONS	DATE

DRAWN BY:	CC
DESIGNED BY:	RC
CHECKED BY:	RC
ISSUE DATE: 10/27/2021	
BETA JOB NO.: 7483	

SCALE

10 0 10 20
SCALE IN FEET: 1"=10'

UNLESS OTHERWISE NOTED OR CHANGED BY REPRODUCTION

For Review Only

SHEET NO.

L-1